


Meglévő napelemes rendszer:
26 db 250 Wp polikristályos napelem

60 db 250 Wp polikristályos napelem

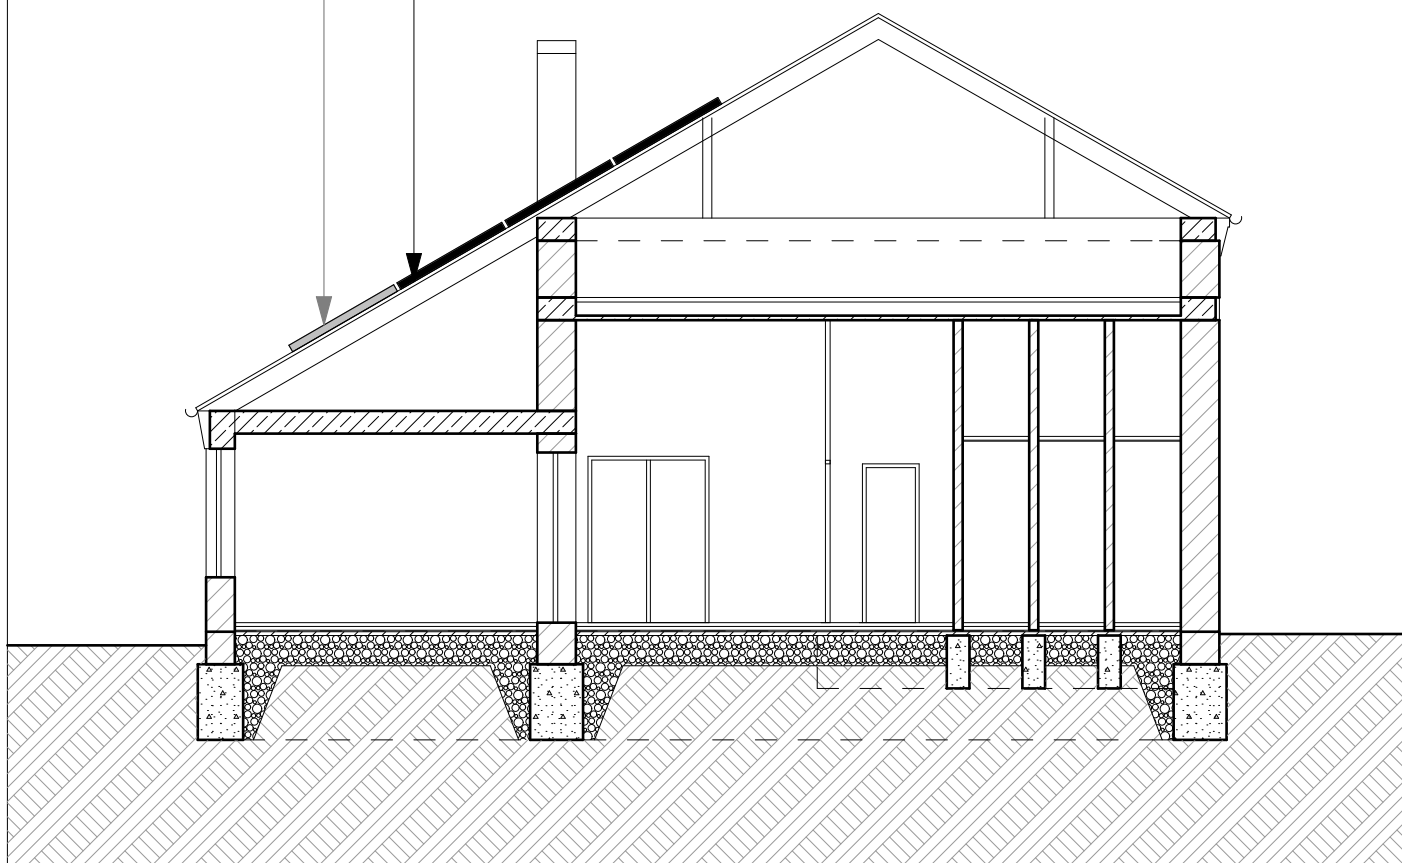

Napelemek telepítése után

Fedélszék metszet

m1:100
2016.05.05

Káptalanfa, Művelődési Ház

8471 Káptalanfa Rákóczi utca 8.
HRSZ.: 281

02